



ประกาศสำนักงานเขตพื้นที่การศึกษามัธยมศึกษาสงขลา สตูล
เรื่อง การขายทอดตลาดอาคารเรียน ๑ คสล.แบบ พ.๔๐๘ โรงเรียนหาดใหญ่วิทยาลัย

.....

ด้วยสำนักงานเขตพื้นที่การศึกษามัธยมศึกษาสงขลา สตูล โดยผู้อำนวยการสำนักงานเขตพื้นที่การศึกษามัธยมศึกษาสงขลา สตูล ผู้รับมอบอำนาจจากเลขาธิการคณะกรรมการการศึกษาขั้นพื้นฐาน ตามคำสั่งสำนักงานคณะกรรมการการศึกษาขั้นพื้นฐาน ที่ ๔๕๒/๒๕๖๔ ลงวันที่ ๑๖ มีนาคม ๒๕๖๔ เรื่อง มอบอำนาจเกี่ยวกับการใช้ที่ราชพัสดุของสำนักงานเขตพื้นที่การศึกษาและโรงเรียนในสังกัด จะทำการทอดตลาดอาคารเรียน/สิ่งปลูกสร้างรายการอาคารเรียน ๑ คสล. แบบ พ.๔๐๘ ของโรงเรียนหาดใหญ่วิทยาลัย ตามรายละเอียดดังแนบ

๑. วิธีขายทอดตลาด

วิธีขายทอดตลาดด้วยวาจา โดยกำหนดราคาประมูลเริ่มต้นที่ ๔๖๔,๕๐๐.๐๐ บาท (สี่แสนหกหมื่นสี่พันห้าร้อยบาทถ้วน) ผู้เข้าร่วมสู้ราคาจะต้องไม่เสนอราคาต่ำกว่าราคาที่ทางราชการกำหนด มีรายละเอียดและเงื่อนไขการประมูลดังนี้

๒. คุณสมบัติของผู้เข้าร่วมสู้ราคา

๒.๑ ไม่เป็นบุคคลซึ่งถูกระบุชื่อไว้ในบัญชีรายชื่อผู้ทำงานและได้แจ้งเวียนชื่อให้เป็นผู้ทำงานของหน่วยงานของรัฐ

๒.๒ ไม่เป็นผู้มีผลประโยชน์ร่วมกับผู้อื่นข้อเสนอรายอื่นที่เข้ายื่นข้อเสนอให้แก่สำนักงานเขตพื้นที่การศึกษามัธยมศึกษาสงขลา สตูล

๒.๓ คณะกรรมการขายทอดตลาดของสำนักงานเขตพื้นที่การศึกษามัธยมศึกษาสงขลา สตูล ผู้มีหน้าที่ขายทอดตลาดครั้งนี้ ตลอดจนผู้มีหน้าที่เกี่ยวข้องห้ามเข้าเสนอราคา

๓. เอกสารหลักฐานที่จะต้องใช้

๓.๑ วันลงชื่อขอรับรายละเอียดต่าง ๆ ในการขายทอดตลาดและสิ่งปลูกสร้าง

๓.๑.๑ กรณีบุคคลธรรมดา ให้ยื่นสำเนาบัตรประชาชน พร้อมรับรองสำเนาถูกต้อง อย่างละ ๑ ฉบับ

๓.๑.๒ กรณีนิติบุคคล ให้ยื่นสำเนาหนังสือรับรองการจดทะเบียนนิติบุคคล สำเนาทะเบียนพาณิชย์ สำเนาใบทะเบียนภาษีมูลค่าเพิ่ม (ถ้ามี) สำเนาบัตรประชาชน และสำเนาทะเบียนบ้าน พร้อมทั้งรับรองสำเนาถูกต้อง จำนวน ๑ ชุด

๓.๑.๓ กรณีมอบอำนาจให้บุคคลอื่นกระทำการแทนให้แนบหนังสือมอบอำนาจตามแบบที่ทางราชการกำหนดพร้อมติดอากรแสตมป์ตามระเบียบและแนบสำเนาบัตรประจำตัวผู้มอบอำนาจและผู้รับมอบพร้อมรับรองสำเนาถูกต้อง จึงจะถือได้ว่าเป็นผู้รับมอบอำนาจที่มีสิทธิ์ขอรับรายละเอียดได้ จำนวน ๑ ชุด

๓.๑.๔ ผู้เข้าสู่ราคาจะต้องมีหนังสือรับรองผลงานประเภทงานรื้อถอนอาคารสิ่งปลูกสร้าง โดยต้องเป็นผลงานสัญญาเดียวที่มีมูลค่างานรื้อถอนไม่ต่ำกว่า ๒๓๒,๒๕๐ บาท (สองแสนสามหมื่นสองพันสองร้อยห้าสิบบาทถ้วน) รื้อถอนเรียบร้อยแล้วไม่เกิน ๒ ปี นับตั้งแต่การส่งมอบงานแล้วเสร็จ จากหน่วยงานราชการ หรือองค์กรปกครองส่วนท้องถิ่น โดยต้องมีหนังสือรับรองผลงานตัวจริงและสัญญาซื้อขายอาคารที่ตรงกับหนังสือรับรองผลงานหรือใบเสร็จรับเงินมาแสดงในวันลงชื่อเข้าเสนอราคา โดยต้องแสดงเอกสารตัวจริงเพื่อตรวจสอบ และถ่ายสำเนาพร้อมรับรองสำเนาถูกต้อง

๓.๒ วันลงชื่อขอรับรายละเอียดต่าง ๆ ในการขายทอดตลาดและสิ่งปลูกสร้าง

๓.๒.๑ บัตรประชาชนตัวจริง พร้อมสำเนาบัตรประชาชน อย่างละ ๑ ฉบับ

๓.๒.๒ กรณีมอบอำนาจให้บุคคลอื่นกระทำการแทนให้แนบหนังสือมอบอำนาจตามแบบที่ทางราชการกำหนดพร้อมติดอากรแสตมป์ตามระเบียบและแนบสำเนาบัตรประจำตัวผู้มอบอำนาจและผู้รับมอบพร้อมรับรองสำเนาถูกต้อง จึงจะถือได้ว่าเป็นผู้รับมอบอำนาจที่มีสิทธิเข้าสู่ราคาได้ จำนวน ๑ ชุด

๔. กำหนดวันดูสถานที่ และขอรับรายละเอียดการขายตลาด

ผู้สนใจติดต่อขอรับรายละเอียดต่าง ๆ พร้อมลงทะเบียนรับเอกสารและลงชื่อแจ้งความประสงค์เข้าสู่ราคาในการขายตลาดอาคารเรียน ๑ คสล. แบบ พ.๔๐๘ ของโรงเรียนหาดใหญ่วิทยาลัย ได้ที่กลุ่มบริหารงานการเงินและสินทรัพย์ สำนักงานเขตพื้นที่การศึกษามัธยมศึกษาสงขลา สตูล เลขที่ ๑๗๔ ถนนสงขลา-นาทวี ตำบลเขารูปช้าง อำเภอเมือง จังหวัดสงขลา ระหว่างวันที่ ๒๘ มกราคม ๒๕๖๘ ถึงวันที่ ๓ กุมภาพันธ์ ๒๕๖๘ ในวันและเวลาทำการ หากผู้ประสงค์เข้าสู่ราคา ไม่ลงทะเบียนขอรับรายละเอียดในการขายทอดตลาดตามวันเวลาที่กำหนดจะไม่มีสิทธิเข้าร่วมประมูลในครั้งนี้

โดยกำหนดดูสถานที่และสภาพอาคารที่จะทำการรื้อถอนได้ที่โรงเรียนหาดใหญ่วิทยาลัย อำเภอหาดใหญ่ จังหวัดสงขลา ระหว่างวันที่ ๒๘ มกราคม ๒๕๖๘ ถึงวันที่ ๓ กุมภาพันธ์ ๒๕๖๘ ในวันและเวลาทำการ ในกรณีที่ผู้เข้าร่วมสู่ราคาหรือตัวแทนมิได้ไปดูสถานที่ สภาพอาคารและสิ่งปลูกสร้าง ให้ถือว่าผู้เข้าร่วมสู่ราคาได้รับทราบรายละเอียดเรียบร้อยแล้ว และจะนำมาเป็นข้ออ้างใด ๆ เพื่อพ้นความรับผิดชอบมิได้

๕. กำหนดวัน เวลา สถานที่ลงทะเบียนขายทอดตลาด

๕.๑ ผู้สนใจเข้าร่วมสู่ราคาต้องลงทะเบียน ณ กลุ่มบริหารงานการเงินและสินทรัพย์ สำนักงานเขตพื้นที่การศึกษามัธยมศึกษาสงขลา สตูล ในวันที่ ๔ กุมภาพันธ์ ๒๕๖๘ โดยลงทะเบียนพร้อมวางหลักประกัน ตั้งแต่เวลา ๐๙.๐๐ น. ถึง ๑๐.๐๐ น. หากมิได้ลงทะเบียนภายในเวลาที่กำหนด จะไม่มีสิทธิในการเข้าร่วมสู่ราคา

๕.๒ เริ่มดำเนินการประมูลด้วยวาจาในเวลา ๑๑.๐๐ น. เป็นต้นไป จนกว่าจะแล้วเสร็จ ณ ห้องประชุมวิบูลย์ สำนักงานเขตพื้นที่การศึกษามัธยมศึกษาสงขลา สตูล ตำบลเขารูปช้าง อำเภอเมือง จังหวัดสงขลา

๕.๓ ห้ามมิให้บุคคลที่ไม่เกี่ยวข้องเข้าไปสถานที่ขายทอดตลาด

๕.๔ เนื่องจากเป็นสถานที่ราชการผู้เข้าร่วมสู่ราคาต้องแต่งกายและใช้ถ้อยคำสุภาพ โดยปฏิบัติตามระเบียบของทางราชการโดยเคร่งครัด

๕.๕ ผู้เข้าสู่ราคาต้องวางหลักประกันสัญญาเพื่อสู่ราคาโดยใช้หลักประกันอย่างหนึ่งอย่างใด มูลค่า ๑๑๖,๑๒๕ บาท (หนึ่งแสนหนึ่งหมื่นหกพันหนึ่งร้อยยี่สิบห้าบาทถ้วน) (ไม่น้อยกว่าร้อยละ ๒๕ ของราคาประเมิน) ดังนี้

๕.๕.๑ เงินสด

๕.๕.๒ เชื้อหรือदारพท์ที่ธนาคารเซ็นสั่งจ่ายให้แก่สำนักงานเขตพื้นที่การศึกษามัธยมศึกษาสงขลา สตูล ซึ่งเป็นเชื้อदारพท์ลงวันที่ที่ใช้เชื้อदारพท์นั้นชำระต่อเจ้าหน้าที่ หรือก่อนหน้านั้นไม่เกิน ๓ วันทำการ

๕.๖ หลักประกันสัญญาตามข้อ ๕.๕ จะคืนให้ผู้เข้าสู่ราคาทันที นับตั้งแต่ได้ผู้ชนะการสู่ราคาเรียบร้อยแล้ว เว้นแต่ผู้ชนะการสู่ราคาจะคืนให้เมื่อได้ดำเนินการตามสัญญาหรือข้อตกลงเรียบร้อยแล้ว การคืนหลักประกันไม่ว่ากรณีใด ๆ จะคืนให้โดยไม่มีดอกเบี้ย

๖. การสู่ราคา

๖.๑ ผู้เข้าสู่ราคาไม่เป็นข้าราชการหรือลูกจ้างหรือตัวแทนของข้าราชการและลูกจ้างสังกัดสำนักงานคณะกรรมการการศึกษาขั้นพื้นฐาน

๖.๒ ผู้เข้าสู่ราคา เสนอราคาด้วยวาจา

๖.๓ ผู้เข้าสู่ราคาจะต้องเสนอราคาครั้งแรกไม่ต่ำกว่าราคากลางที่ราชการกำหนด

การสู่ราคาจะเสนอราคาก็ครั้งก็ได้จนกว่าคณะกรรมการฯ จะเห็นว่าไม่มีผู้เสนอใดเสนอราคาสูงกว่านั้น โดยต้องเสนอครั้งละไม่น้อยกว่า ๒,๐๐๐.๐๐ บาท (สองพันบาทถ้วน) ผู้ที่ให้ราคาสูงสุดจะเป็นผู้ประมูลได้

๗. เกณฑ์การตัดสิน

ผู้เข้าสู่ราคาจะต้องเสนอราคาซื้อไม่ต่ำกว่าราคาที่กำหนดไว้ในข้อ ๑ โดยผู้ที่ให้ราคาสูงสุดจะเป็นผู้ประมูลได้ กรณีที่มีการเสนอราคาเท่ากัน คณะกรรมการฯ ขอสงวนสิทธิ์ที่จะพิจารณาให้ผู้เข้าสู่ราคายรายใดเป็นผู้ประมูลได้ตามความเหมาะสม

๘. การชำระเงิน และเงื่อนไขการรื้อถอนอาคารและสิ่งปลูกสร้างบนที่ราชพัสดุที่ขายทอดตลาด

๘.๑ ผู้เข้าสู่ราคาได้จะต้องจ่ายเงินสดทันที หากผู้เข้าสู่ราคาไม่สามารถชำระเงินสดได้ครบถ้วนภายในวันเข้าสู่ราคาจะต้องวางมัดจำไม่น้อยกว่าร้อยละห้าสิบ (๕๐%) ของราคาที่ประมูลได้ โดยคณะกรรมการฯ จะออกใบเสร็จรับเงินไว้ให้เป็นหลักฐาน ส่วนที่เหลือจะต้องชำระให้ครบถ้วน ณ สำนักงานเขตพื้นที่การศึกษามัธยมศึกษาสงขลา สตูล ภายใน ๓ วันทำการ นับแต่วันที่เข้าสู่ราคาได้ หากไม่ชำระภายในกำหนดเวลาดังกล่าว จะถือว่าสละสิทธิ์สำนักงานเขตพื้นที่การศึกษามัธยมศึกษาสงขลา สตูล จะริบเงินมัดจำที่วางไว้รวมทั้งหลักประกันตามข้อ ๕.๕ และหากสำนักงานเขตพื้นที่การศึกษามัธยมศึกษาสงขลา สตูล นำทรัพย์สินนั้นออกขายทอดตลาดอีกครั้งหนึ่ง ถ้าได้เงินเป็นจำนวนสุทธิน้อยกว่าราคาที่ผู้ชนะการเสนอราคาได้เสนอราคาไว้ ผู้เสนอราคาที่สำนักงานเขตพื้นที่การศึกษามัธยมศึกษาสงขลา สตูล ได้พิจารณารับราคาไว้ในครั้งแรกนั้น จะต้องรับผิดชอบชดใช้เงินในส่วนที่ขาดให้แก่สำนักงานเขตพื้นที่การศึกษามัธยมศึกษาสงขลา สตูล

๘.๒ ผู้เข้าสู่ราคา ต้องปฏิบัติตามเงื่อนไขที่คณะกรรมการฯ แจ้งให้ทราบก่อนการสู่ราคา

โดยจะกระทำโดยวิธีการประมูลด้วยวาจาต่อหน้าคณะกรรมการฯ และต่อหน้าผู้สู่ราคาที่มีอยู่ และการเสนอราคาแต่ละครั้งของคณะกรรมการฯ จะขานราคาที่เสนอ ๓ ครั้ง สำหรับครั้งที่ ๑ และครั้งที่ ๒ ผู้เข้าสู่ราคาจะ

เสนอราคาให้สูงขึ้นอีกก็ย่อมกระทำได้ แต่เมื่อคณะกรรมการฯ ได้ขานราคาครั้งสุดท้ายครบ ๓ ครั้งแล้ว ให้ถือว่าเป็นราคาสูงสุด

ผู้เสนอราคาอื่นมีสิทธิเสนอราคาได้อีก และผู้เสนอราคาคนแรกจะต้องเสนอราคาสูงกว่าราคาตั้งต้นหรือราคากลางจากอาคาร ไม่น้อยกว่า ๔๖๔,๕๐๐.๐๐ บาท (สี่แสนหกหมื่นสี่พันห้าร้อยบาทถ้วน)

๘.๓ หากผู้ประมูลได้สละสิทธิ์ และไม่ปฏิบัติตามข้อ ๘.๑ จะไม่พิจารณาให้กับผู้เสนอราคารองลงมา แต่ใช้วิธีขายทอดตลาดใหม่

๘.๔ คณะกรรมการขายฯ เห็นว่าราคาซึ่งมีผู้สุ้ราคาสูงสุดต่ำกว่าราคาประเมิน คณะกรรมการฯ อาจจะถอนวัสดุที่ได้จากการรื้อถอนที่ขายทอดตลาดจากการขายทอดตลาดได้

๘.๖ ผู้ชนะการสุ้ราคาจะต้องรื้อถอนอาคารและสิ่งปลูกสร้าง พร้อมทั้งขนย้ายวัสดุและเศษซากที่ได้จากการรื้อถอนทั้งหมดออกจากพื้นที่ และปรับพื้นที่ให้อยู่ในสภาพเรียบร้อย ภายใน ๓๐ วัน นับถัดจากวันที่ได้ลงนามในสัญญาซื้อขายอาคารราชพัสดุ ทั้งนี้ ในระหว่างการรื้อถอนจะต้องระมัดระวังไม่ให้กระทบกระเทือนต่อความแข็งแรงของอาคารข้างเคียงหรือบุคคลหนึ่งบุคคลใด หากมีความเสียหายใด ๆ เกิดขึ้น จะต้องรับผิดชอบต่อความเสียหายที่เกิดขึ้นทั้งหมด

๘.๗ ผู้ชนะการสุ้ราคาลงนามในสัญญาซื้อขาย ตั้งแต่วันที่ชำระเงินสดได้ทั้งจำนวน

๘.๘ ในการรื้อถอน ผู้ประมูลได้ต้องจัดให้มีวิศวกรหรือผู้ควบคุมงานที่มีความรู้ ความชำนาญทางด้านช่างตามลักษณะของการรื้อถอน เพื่อมิให้เกิดผลกระทบและเกิดความเสียหายกับพื้นที่บริเวณข้างเคียงที่ทำการรื้อถอน หากเกิดความเสียหาย ผู้ประมูลได้ต้องเป็นผู้รับผิดชอบในความเสียหายนั้น

๙. การทำสัญญาซื้อขาย

ผู้ประมูลได้จะต้องชำระเงินสดตามราคาที่ประมูลได้ ตามข้อ ๘.๑ พร้อมวางหลักประกันสัญญาร้อยละ ๕ ของราคาที่ประมูลได้ ถ้าผู้ประมูลได้ไม่ชำระเงินให้ครบถ้วน ถือว่าสละสิทธิ์ และยินยอมให้สำนักงานเขตพื้นที่การศึกษามัธยมศึกษาสงขลา สตูล ริบเงินประกัน

๑๐. ค่าปรับ

ในกรณีที่ผู้ชนะการสุ้ราคาไม่สามารถดำเนินการตามข้อ ๘.๖ ให้แล้วเสร็จภายในระยะเวลาที่กำหนดหากล่วงเลยกำหนดเวลาดังกล่าว สำนักงานเขตพื้นที่การศึกษามัธยมศึกษาสงขลา สตูล จะไม่รับผิดชอบต่อความเสียหายอันอาจจะเกิดขึ้นได้ และผู้ชนะการสุ้ราคาจะต้องชำระค่าปรับเป็นรายวันในอัตราร้อยละ ๐.๑๐ ของราคาขายแต่จะต้องไม่ต่ำกว่าวันละ ๑๐๐ บาท ทุกวันที่เกินกำหนด

๑๑. สงวนสิทธิ์


๑๑.๑ กรณีที่ผู้ชนะการสุ้ราคาไม่ชำระเงินตามข้อ ๕.๕ และข้อ ๘.๑ หรือไม่ดำเนินการรื้อถอนขนย้ายวัสดุและปรับพื้นที่ให้แล้วเสร็จเรียบร้อยภายในระยะเวลาที่กำหนด สงวนสิทธิ์ที่จะนำอาคารราชพัสดุดังกล่าวไปขายทอดตลาดใหม่และริบเงินต่าง ๆ ที่ชำระไว้กับสำนักงานเขตพื้นที่การศึกษามัธยมศึกษาสงขลา สตูล

๑๑.๒ สำนักงานเขตพื้นที่การศึกษามัธยมศึกษาสงขลา สตูล สงวนสิทธิ์ที่จะไม่ขายอาคารนั้นหรือยกเลิกการสู่ราคาเสียก็ได้ หากเห็นว่าราคาไม่เหมาะสม หรือมีการสมยอมในการสู่ราคา หรือเหตุอื่นใดที่ชี้ให้เห็นได้ว่าผู้สู่ราคาไม่สามารถดำเนินการตามเงื่อนไขที่ราชการกำหนด ทั้งนี้ ผู้ชนะการสู่ราคาไม่มีสิทธิเรียกร้องค่าเสียหายใด ๆ ทั้งสิ้น

๑๒. อื่นๆ

ผู้สนใจเข้าร่วมสู่ราคาสามารถติดต่อสอบถามรายละเอียดเพิ่มเติมได้ที่ งานพัสดุ กลุ่มบริหารงานการเงินและสินทรัพย์ สำนักงานเขตพื้นที่การศึกษามัธยมศึกษาสงขลา สตูล ในวันและเวลาราชการ หรือทางหมายเลขโทรศัพท์ ๐-๗๕๒๖-๐๑๙๑-๒ ต่อ ๑๓

ประกาศ ณ วันที่ ๒๗ มกราคม พ.ศ.๒๕๖๘

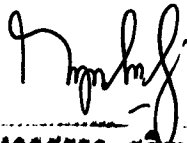

(นางกฤศรดา ศศิธนาตุล)

ผู้อำนวยการสำนักงานเขตพื้นที่การศึกษามัธยมศึกษาสงขลา สตูล

สรุปผลการประมาณราคาค่าก่อสร้าง

☐ ประเภท อาคาร

โครงการแบบแสดงผังบริเวณอาคารเรียนที่ดำเนินการรื้อถอน อาคารเรียน ๑ คสล.แบบ พ.๔๐๘

☐ เจ้าของอาคาร โรงเรียนหาดใหญ่วิทยาลัย

☐ สถานที่ก่อสร้าง อาคารเรียน ๑ โรงเรียนหาดใหญ่วิทยาลัย อำเภอหาดใหญ่ จังหวัดสงขลา

☐ หน่วยงานออกแบบแปลนและรายการ สำนักงานโยธาธิการและผังเมืองจังหวัดสงขลา กรมโยธาธิการและผังเมือง

☐ แบบเลขที่ ยผจ.สข. ๑๖๖/๒๕๖๘

☐ ประมาณราคาตามแบบ ปร.๔ จำนวน ๑ แผ่น

☐ ประมาณราคาเมื่อวันที่ ๖ เดือน มกราคม พ.ศ. ๒๕๖๘

หลักเกณฑ์คำนวณราคากลาง ตามหนังสือกรมบัญชีกลาง ด่วนที่สุด


ที่ กค.๐๔๓๓.๒/ว ๔๙๙ ลว. ๒๘ สิงหาคม ๒๕๖๖ FACTOR - F งานอาคาร

ลำดับที่	รายการ	ค่าวัสดุและ ค่าแรงงาน จำนวนเงิน / บาท	FACTOR F	รวมค่าก่อสร้าง เป็นเงิน/บาท	หมายเหตุ
๑	ประเภท งานอาคาร	๓๕๔,๘๗๖.๐๐	๑.๓๐๙๑	๔๖๔,๕๖๘.๑๗	
	เงื่อนไข				
	เงินล่วงหน้าจ่าย..... ๐.๐๐ %				
	เงินประกันผลงานหัก..... ๐.๐๐ %				
	ดอกเบี้ยเงินกู้..... ๗.๐๐ %				
	ค่าภาษีมูลค่าเพิ่ม..... ๗.๐๐ %				
สรุป	รวมค่าก่อสร้างเป็นเงินทั้งสิ้น			๔๖๔,๕๖๘.๑๗	
	คิดเป็นเงินประมาณ (สี่แสนหกหมื่นสี่พันห้าร้อยบาทถ้วน)			๔๖๔,๕๐๐.๐๐	


.....ประธานกรรมการ

(นายณภดล บุญรัมย์)

รองผู้อำนวยการโรงเรียนหาดใหญ่วิทยาลัย

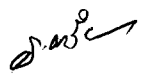
.....กรรมการ

(นายอัศววัฒน์ ตริวชรนันท์)

นายช่างโยธาชำนาญงาน


.....กรรมการ

(นางสาวนาฏอนงค์ เพชรสีด้า)

ครูโรงเรียนหาดใหญ่วิทยาลัย


.....กรรมการ

(นางจรรยาบุตร อ่อนจันทน์แก้ว)

นักวิเคราะห์นโยบายและแผนชำนาญการพิเศษ


.....กรรมการ

(นายวินัย อิสโร)

รายการปริมาณงานและราคาค่าก่อสร้าง

ประมาณราคาค่าก่อสร้าง โครงการแบบแสดงผังบริเวณอาคารเรียนที่ดำเนินการรื้อถอน อาคารเรียน ๑ คสล. แบบ พ.๕๐๘ ของโรงเรียนหาดใหญ่วิทยาลัย


สถานที่ก่อสร้าง อาคารเรียน ๑ โรงเรียนหาดใหญ่วิทยาลัย อำเภอหาดใหญ่ จังหวัดสงขลา

แบบเลขที่ ยผจ.สข.๑๖๖/๒๕๖๘

ประมาณราคา นายอัศววัฒน์ ตริวชิรนนท์ นายช่างโยธาชำนาญงาน วันที่ ๖ มกราคม ๒๕๖๘

ลำดับที่	รายการ	จำนวน	หน่วย	ค่าวัสดุ		ค่าแรงงาน		รวมค่าวัสดุและแรงงาน	หมายเหตุ
				หน่วยละ	จำนวนเงิน	หน่วยละ	จำนวนเงิน		
๑	งานรื้อถอนสิ่งปลูกสร้างเดิม	อาคาร ค.ส.ล. ๔ ชั้น จำนวน ๑ หลัง และ อาคาร ค.ส.ล. ๑ ชั้น จำนวน ๑ หลัง (สหกรณ์ร้านค้าเดิม)							รวมขนย้ายและเอาไปทิ้ง
	- ติดตั้งแผงตาข่ายกันป้องกันฝุ่น	๖๔๐	ตร.ม.	-	-	-	-	-	รวมงานติดตั้งและรื้อถอน
	- ประกอบโครงสร้างนั่งร้านเหล็ก	๔๘๐	ชุด	-	-	-	-	-	รวมงานติดตั้งและรื้อถอน
	- ตัดกรีดผ้ารื้อสกัด ค.ส.ล.ชั้น๑ ขนทั้ง	๒๐	เมตร	-	-	-	-	-	ช่วงเชื่อมต่อกับอาคารอื่น
	- ซ่อมแซมคานผิวผนังที่ติดอาคารอื่น ๑	๒๔	ตร.ม.	๓๖๐.๐๐	๘,๖๔๐.๐๐	๑๘๐.๐๐	๔,๓๒๐.๐๐	๑๒,๙๖๐.๐๐	ช่วงเชื่อมต่อกับอาคารอื่น
	- ทาสีน้ำพลาสติกผนังที่ติดอาคารอื่น ๑	๒๔	ตร.ม.	๔๗.๐๐	๑,๑๒๘.๐๐	๓๔.๐๐	๘๑๖.๐๐	๑,๙๔๔.๐๐	ช่วงเชื่อมต่อกับอาคารอื่น
	- ตัดกรีดผ้ารื้อสกัด ค.ส.ล.ชั้น๒ ขนทั้ง	๒๐	เมตร	-	-	-	-	-	ช่วงเชื่อมต่อกับอาคารอื่น
	- ซ่อมแซมคานผิวผนังที่ติดอาคารอื่น ๒	๒๔	ตร.ม.	๓๖๐.๐๐	๘,๖๔๐.๐๐	๑๘๐.๐๐	๔,๓๒๐.๐๐	๑๒,๙๖๐.๐๐	ช่วงเชื่อมต่อกับอาคารอื่น
	- ทาสีน้ำพลาสติกผนังที่ติดอาคารอื่น ๒	๒๔	ตร.ม.	๔๗.๐๐	๑,๑๒๘.๐๐	๓๔.๐๐	๘๑๖.๐๐	๑,๙๔๔.๐๐	ช่วงเชื่อมต่อกับอาคารอื่น
	- ตัดกรีดผ้ารื้อสกัด ค.ส.ล.ชั้น๓ ขนทั้ง	๒๐	เมตร	-	-	-	-	-	ช่วงเชื่อมต่อของอาคาร
	- ซ่อมแซมคานผิวผนังที่ติดอาคารอื่น ๓	๒๔	ตร.ม.	๓๖๐.๐๐	๘,๖๔๐.๐๐	๑๘๐.๐๐	๔,๓๒๐.๐๐	๑๒,๙๖๐.๐๐	ช่วงเชื่อมต่อกับอาคารอื่น
	- ทาสีน้ำพลาสติกผนังที่ติดอาคารอื่น ๓	๒๔	ตร.ม.	๔๗.๐๐	๑,๑๒๘.๐๐	๓๔.๐๐	๘๑๖.๐๐	๑,๙๔๔.๐๐	ช่วงเชื่อมต่อกับอาคารอื่น
	- ตัดกรีดผ้ารื้อสกัด ค.ส.ล.ชั้น๔ ขนทั้ง	๒๐	เมตร	-	-	-	-	-	ช่วงเชื่อมต่อของอาคาร
	- ซ่อมแซมคานผิวผนังที่ติดอาคารอื่น ๔	๒๔	ตร.ม.	๓๖๐.๐๐	๘,๖๔๐.๐๐	๑๘๐.๐๐	๔,๓๒๐.๐๐	๑๒,๙๖๐.๐๐	ช่วงเชื่อมต่อกับอาคารอื่น
	- ทาสีน้ำพลาสติกผนังที่ติดอาคารอื่น ๔	๒๔	ตร.ม.	๔๗.๐๐	๑,๑๒๘.๐๐	๓๔.๐๐	๘๑๖.๐๐	๑,๙๔๔.๐๐	ช่วงเชื่อมต่อกับอาคารอื่น
	- รื้อถอนอาคาร ค.ส.ล. ชั้นที่ ๔	๑๒๘	ลบ.ม.	-	-	๖๐๐.๐๐	๗๖,๘๐๐.๐๐	๗๖,๘๐๐.๐๐	รวมงานซ่อมแซมและคานผิว



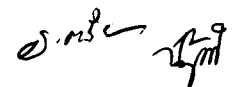

2545

Engl

[illegible]

รายการปริมาณงานและราคาค่าก่อสร้าง

ประมาณราคาค่าก่อสร้าง โครงการแบบแสดงผังบริเวณอาคารเรียนที่ดำเนินการรื้อถอน อาคารเรียน ๑ คสล. แบบ พ.๔๐๘ ของโรงเรียนหาดใหญ่วิทยาลัย


สถานที่ก่อสร้าง อาคารเรียน ๑ โรงเรียนหาดใหญ่วิทยาลัย อำเภอหาดใหญ่ จังหวัดสงขลา


แบบเลขที่ ยผจ.สข.๑๖๖/๒๕๖๘

ประมาณราคา นายอัศววัฒน์ ศรีวัชรนันท์ ตำแหน่ง นายช่างโยธาชำนาญงาน

วันที่ ๖ มกราคม ๒๕๖๘

ลำดับที่	รายการ	จำนวน	หน่วย	ค่าวัสดุ		ค่าแรงงาน		รวมค่าวัสดุและ แรงงาน	หมายเหตุ
				หน่วยละ	จำนวนเงิน	หน่วยละ	จำนวนเงิน		
	สรุปงานตามโครงการรื้อถอนอาคารทั้งหมด								
	โครงการตามเลขที่ แบบ ยผจ.สข.๑๖๖/๒๕๖๘								
๑	งานรื้อถอนสิ่งปลูกสร้างเดิม	๑.๐๐	งาน					๓๕๔,๘๗๖.๐๐	
	อาคาร ค.ส.ล. ๔ ชั้น จำนวน ๑ หลัง								
	อาคาร ค.ส.ล. ๑ ชั้น จำนวน ๑ หลัง (สหกรณ์ร้านค้าเดิม)								
								๓๕๔,๘๗๖.๐๐	

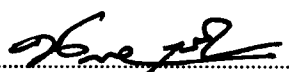
.....ประธานกรรมการ
(นายณกต บุญรัมย์)
รองผู้อำนวยการโรงเรียนหาดใหญ่วิทยาลัย

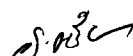
.....กรรมการ
(นายอัศววัฒน์ ศรีวัชรนันท์)
นายช่างโยธาชำนาญงาน


.....กรรมการ
(นายวินัย อธิโร)
นักวิชาการศึกษานำงาน


.....กรรมกร
(นางสาวนาฏอนงค์ เพชรลีต้า)
ครูโรงเรียนหาดใหญ่วิทยาลัย


.....กรรมกร
(นางจรรยาบุตร อ่อนจันแก้ว)
นักวิเคราะห์นโยบายและแผนชำนาญการพิเศษ



โครงการแบบแสดงผังบริเวณอาคารเรียนที่ดำเนินการรื้อถอน
อาคารเรียน 1 คสล.แบบ พ.408 ของโรงเรียนหาดใหญ่วิทยาลัย

กลุ่มงานวิชาการโยธาธิการสำนักงานโยธาธิการและผังเมืองจังหวัดสงขลา
กรมโยธาธิการและผังเมือง กระทรวงมหาดไทย

รายการรื้อถอน

- 1 รื้อถอนอาคารเรียน คสล 4 ชั้น แบบ พ.408 จำนวน 1 หลัง
 - 2 รื้อถอนอาคาร คสล 1 ชั้น (สหกรณ์ร้านค้าเดิม) จำนวน 1 หลัง
 - 3 รื้อถอนรั้วกำแพง คสล ความยาว 16 เมตร
- โรงเรียนหาญใหญ่วิทยาลัย อำเภอหาดใหญ่ จังหวัดสงขลา

รื้อถอนอาคารเรียน คสล 4 ชั้น แบบ พ.408 จำนวน 1 หลัง
และอาคาร คสล 1 ชั้น (สหกรณ์ร้านค้าเดิม) จำนวน 1 หลัง


รื้อถอนรั้วกำแพง คสล ความยาว 16 เมตร

สถานที่ก่อสร้าง : โรงเรียนหาญใหญ่วิทยาลัย อำเภอหาดใหญ่ จังหวัดสงขลา
บริเวณที่รื้อถอน : อาคารเรียน 1 คสล แบบ พ.408 จำนวน 1 หลัง
อาคาร คสล 1 ชั้น (สหกรณ์ร้านค้าเดิม) จำนวน 1 หลัง
และรั้วกำแพง คสล ความยาว 16 เมตร



แบบแสดงแผนที่ตั้ง
NO SCALE

แบบแสดงผังบริเวณอาคารเรียนที่ดำเนินการรื้อถอน
มาตราส่วน 1:750

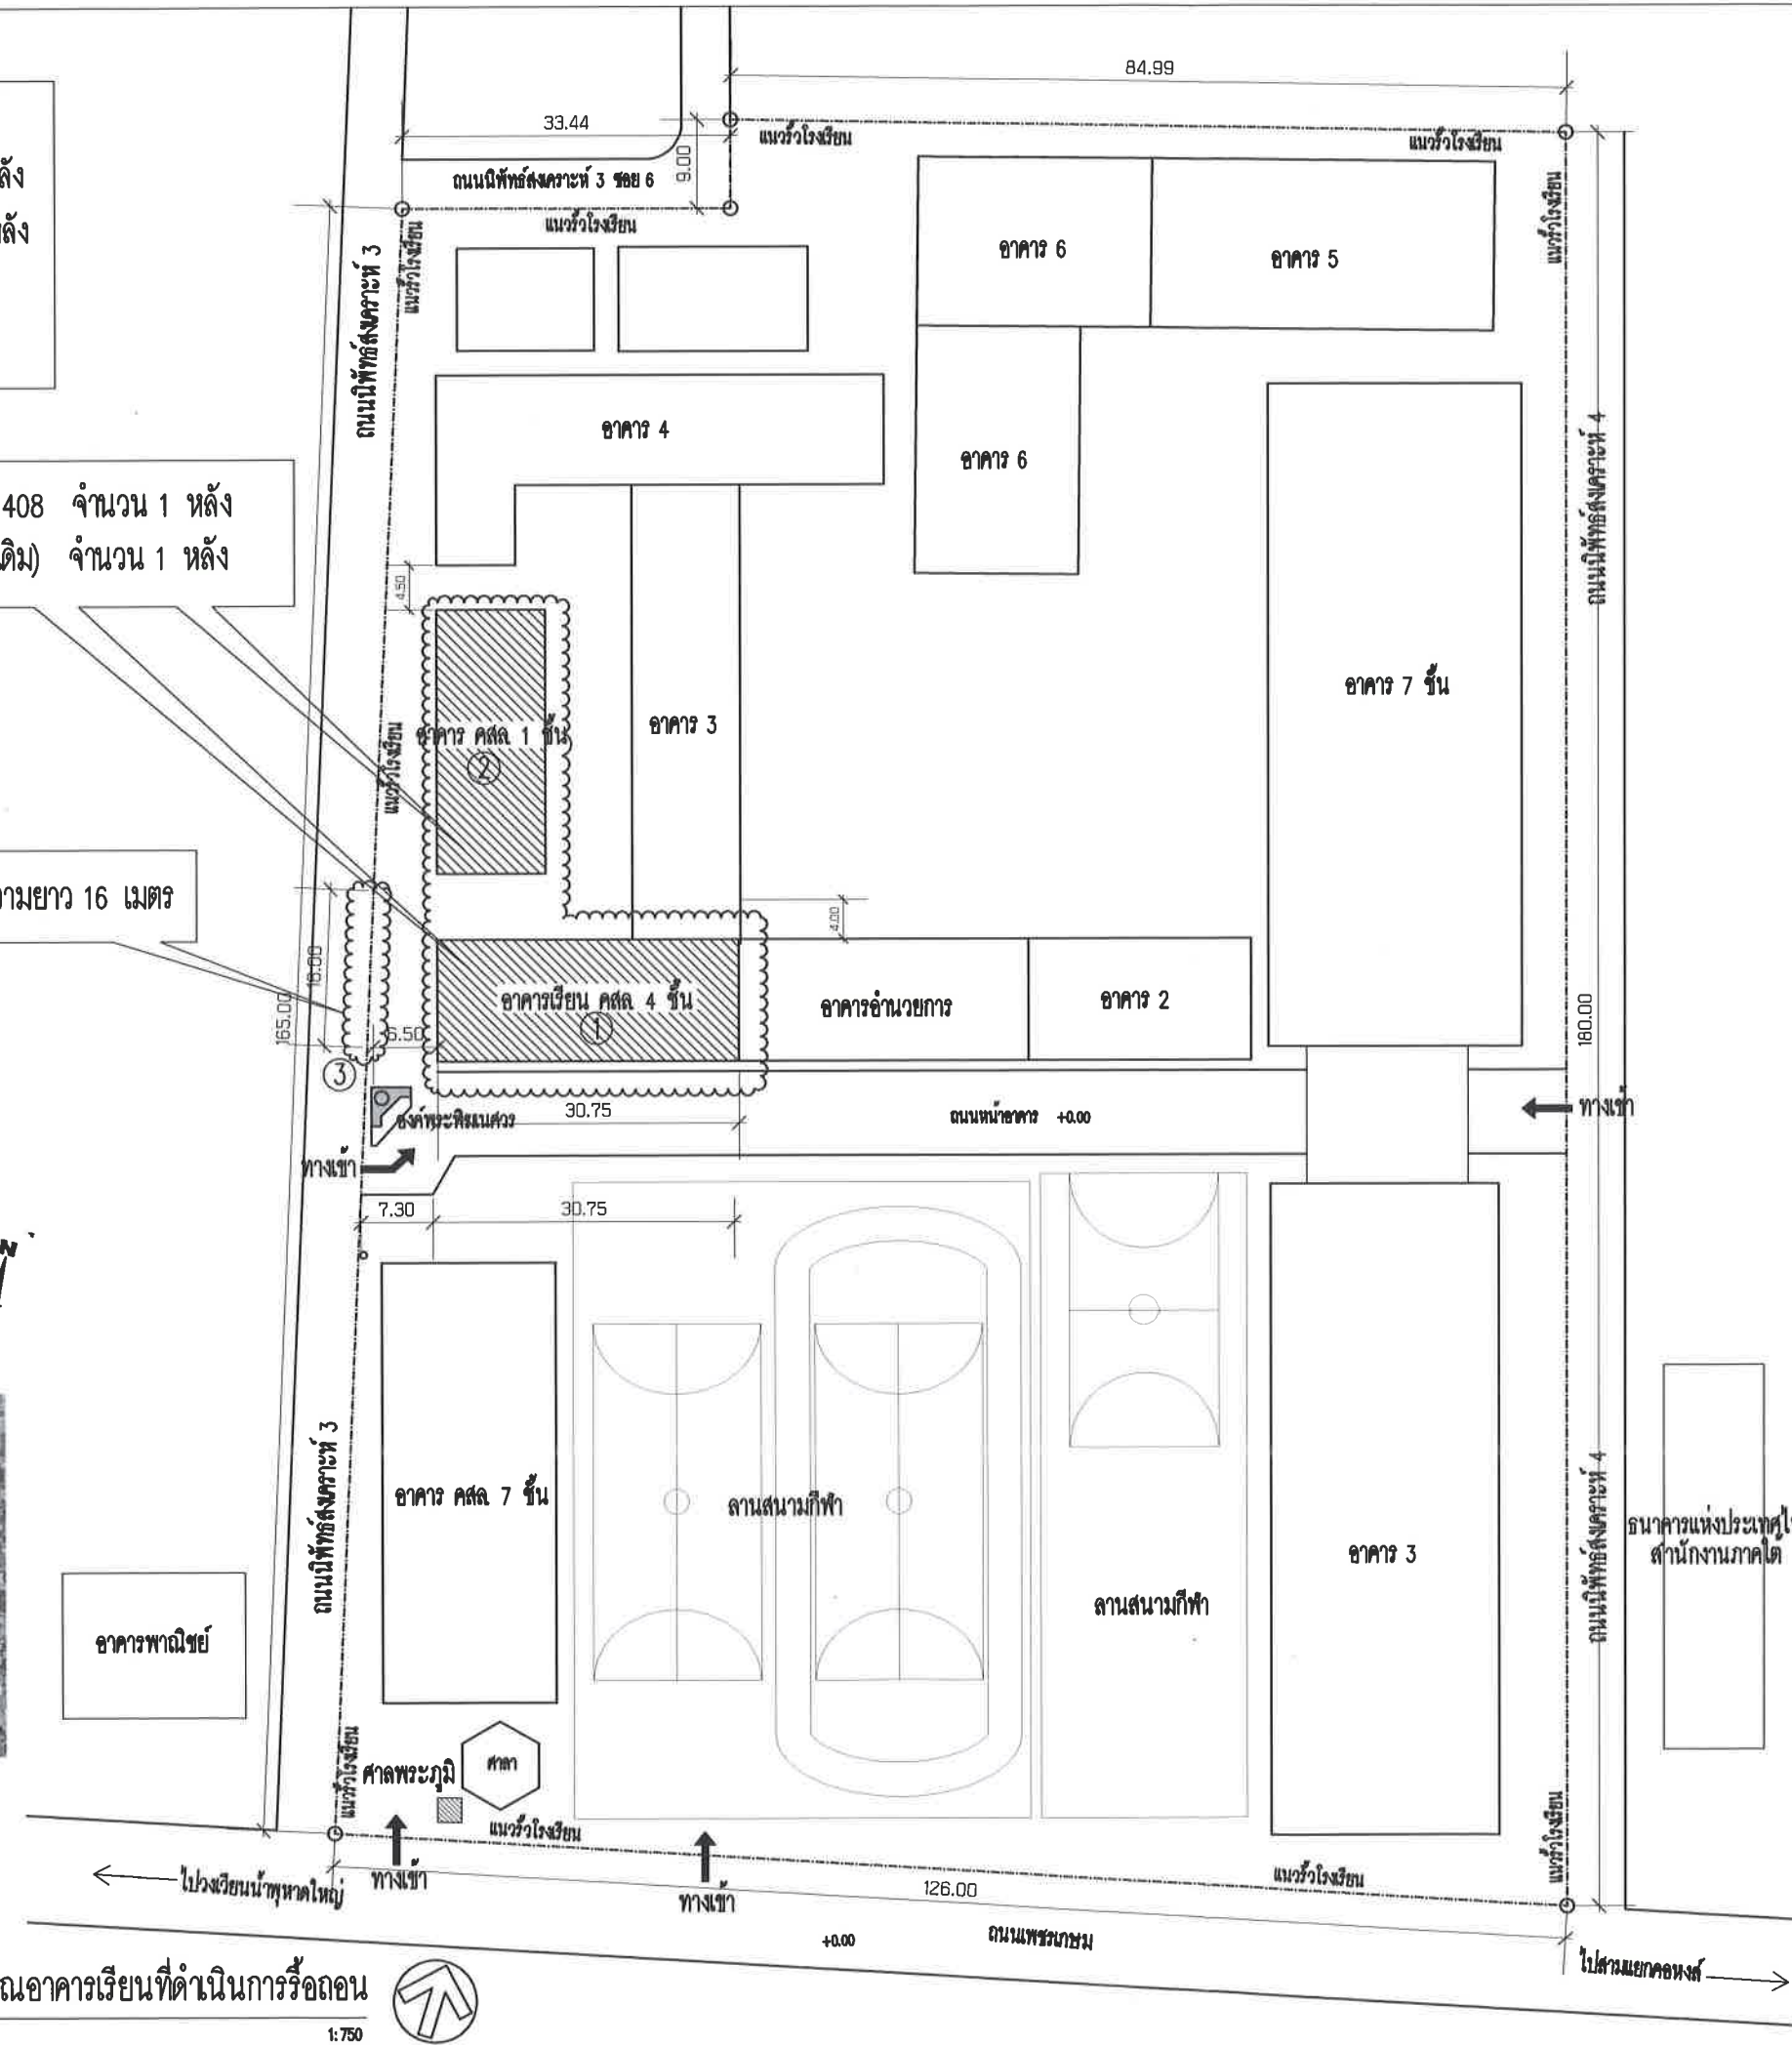

กรมโยธาธิการและผังเมือง สำนักงานโยธาธิการและผังเมืองจังหวัดสงขลา	
โครงการ แบบแสดงผังบริเวณอาคารเรียนที่ดำเนินการรื้อถอน รื้อถอนอาคารเรียน 1 คสล แบบ พ.408 ของโรงเรียนหาญใหญ่วิทยาลัย	
เห็นชอบ นายไมตรี สรรพสิน โยธาธิการและผังเมืองจังหวัดสงขลา	
หัวหน้ากลุ่มงานวิชาการโยธาธิการ นายพรพัฒน์ พลายดั่ง วิศวกรโยธาชำนาญการพิเศษ	
สถาปนิก นางสาวจิรภาภา โชติวรรณ พนักงานสถาปนิก	
วิศวกร นายรัชพล พงศ์พิทักษ์ วิศวกรโยธาชำนาญการ	
สำรวจ นายอัศวินวัฒน์ ตริวชิรพันธ์ นายช่างโยธาชำนาญงาน	
เขียนแบบ นางสาวอารยา เพชรจำรัส เจ้าหน้าที่สถาปนิก	
แสดงแบบ แบบแสดงผังบริเวณอาคารเรียนที่ดำเนินการรื้อถอน	
มาตราส่วน	1:750
วัน/เดือน/ปี	20 พ.ย. 2568
เลขที่แบบ	ยผจ.สง.166/2568
แผ่นที่	จำนวนแผ่น 3
หมายเหตุ	

ภาพประกอบอาคารเรียนที่ดำเนินการรื้อถอน

① รื้อถอนอาคารเรียน คสล 4 ชั้น แบบ พ.408 จำนวน 1 หลัง





กรมโยธาธิการและผังเมือง
สำนักงานโยธาธิการและผังเมืองจังหวัดสงขลา

โครงการ

แบบแสดงผังบริเวณอาคารเรียนที่ดำเนินการ
รื้อถอนอาคารเรียน 1 คสล แบบ พ.408
ของโรงเรียนหาดใหญ่วิทยาลัย

เห็นชอบ

นายไมตรี สวรรพสิน
โยธาธิการและผังเมืองจังหวัดสงขลา

หัวหน้ากลุ่มงานวิชาการโยธาธิการ

นายพรพจน์ พลายดั่ง
วิศวกรโยธาชำนานุกรการพิเศษ

สถาปนิก

นางสาวจิรภาภา โชติวรรณ
พนักงานสถาปนิก

วิศวกร

นายรัชพล พงศ์พิทักษ์
วิศวกรโยธาชำนานุกรการ

สำรวจ

นายอัศววัฒน์ ตริวิวัฒน์
นายช่างโยธาชำนานุกรการ

(Signature)

เขียนแบบ

นางสาวอรยา เพชรจำรัส
เจ้าหน้าที่สถาปนิก

แสดงแบบ

ภาพประกอบอาคารเรียนที่ดำเนินการรื้อถอน

มาตราส่วน

วัน/เดือน/ปี	20 พ.ย 2568
เลขที่แบบ	ยพจ ศบ 166 /2568
แผ่นที่	จำนวนแผ่น
2	3

หมายเหตุ

ภาพประกอบอาคารเรียนที่ดำเนินการรื้อถอน

② รื้อถอนอาคาร คสล 1 ชั้น (สหกรณ์ร้านค้าเดิม) จำนวน 1 หลัง





กรมโยธาธิการและผังเมือง
สำนักงานโยธาธิการและผังเมืองจังหวัดสงขลา

โครงการ

แบบแสดงผังบริเวณอาคารเรียนที่ดำเนินการ
รื้อถอนอาคารเรียน 1 คสล แบบ พ.408
ของโรงเรียนหาดใหญ่วิทยาลัย

เห็นชอบ

นายไมตรี สรวพลิน
โยธาธิการและผังเมืองจังหวัดสงขลา

หัวหน้ากลุ่มงานวิชาการโยธาธิการ

นายพรพจน์ พลยัตย
วิศวกรโยธาชำนานุกรการพิเศษ

สถาปนิก

นางสาวจิรภาภา ไขติวรรณ
พนักงานสถาปนิก

วิศวกร

นายรัชพล พดุมพิฤกษ์
วิศวกรโยธาชำนานุกรการ

สำรวจ

นายอิศวรรินทร์ ตวีวชิรนนท์
นายช่างโยธาชำนานุกรงาน

เขียนแบบ

นางสาวอารยา เพชรจำรัส
เจ้าหน้าที่สถาปนิก

แสดงแบบ

ภาพประกอบอาคารเรียนที่ดำเนินการรื้อถอน

มาตราส่วน

วัน/เดือน/ปี 20 พ.ย 2568

เลขที่แบบ ยผจ.สข.166/2568

แผ่นที่ 3

จำนวนแผ่น 3

หมายเหตุ: